


RUUMIDE EKSPLIKATSIOON

1. Esik	7,4 m ²
2. Koridor	7,5 m ²
3. Köök	10,9 m ²
4. Elutuba	30,5 m ²
5. Tuba	14,4 m ²
6. Magamistuba	16,5 m ²
7. Tuba	13,6 m ²
8. Vannituba	8,4 m ²
9. WC	1,1 m ²
10. Abiruum	6,7 m ²

117,0 m²

ELAMU SULETUD NETOPIND	117,0 m ²
ELAMU EHITISALUNE PIND	147,7 m ²

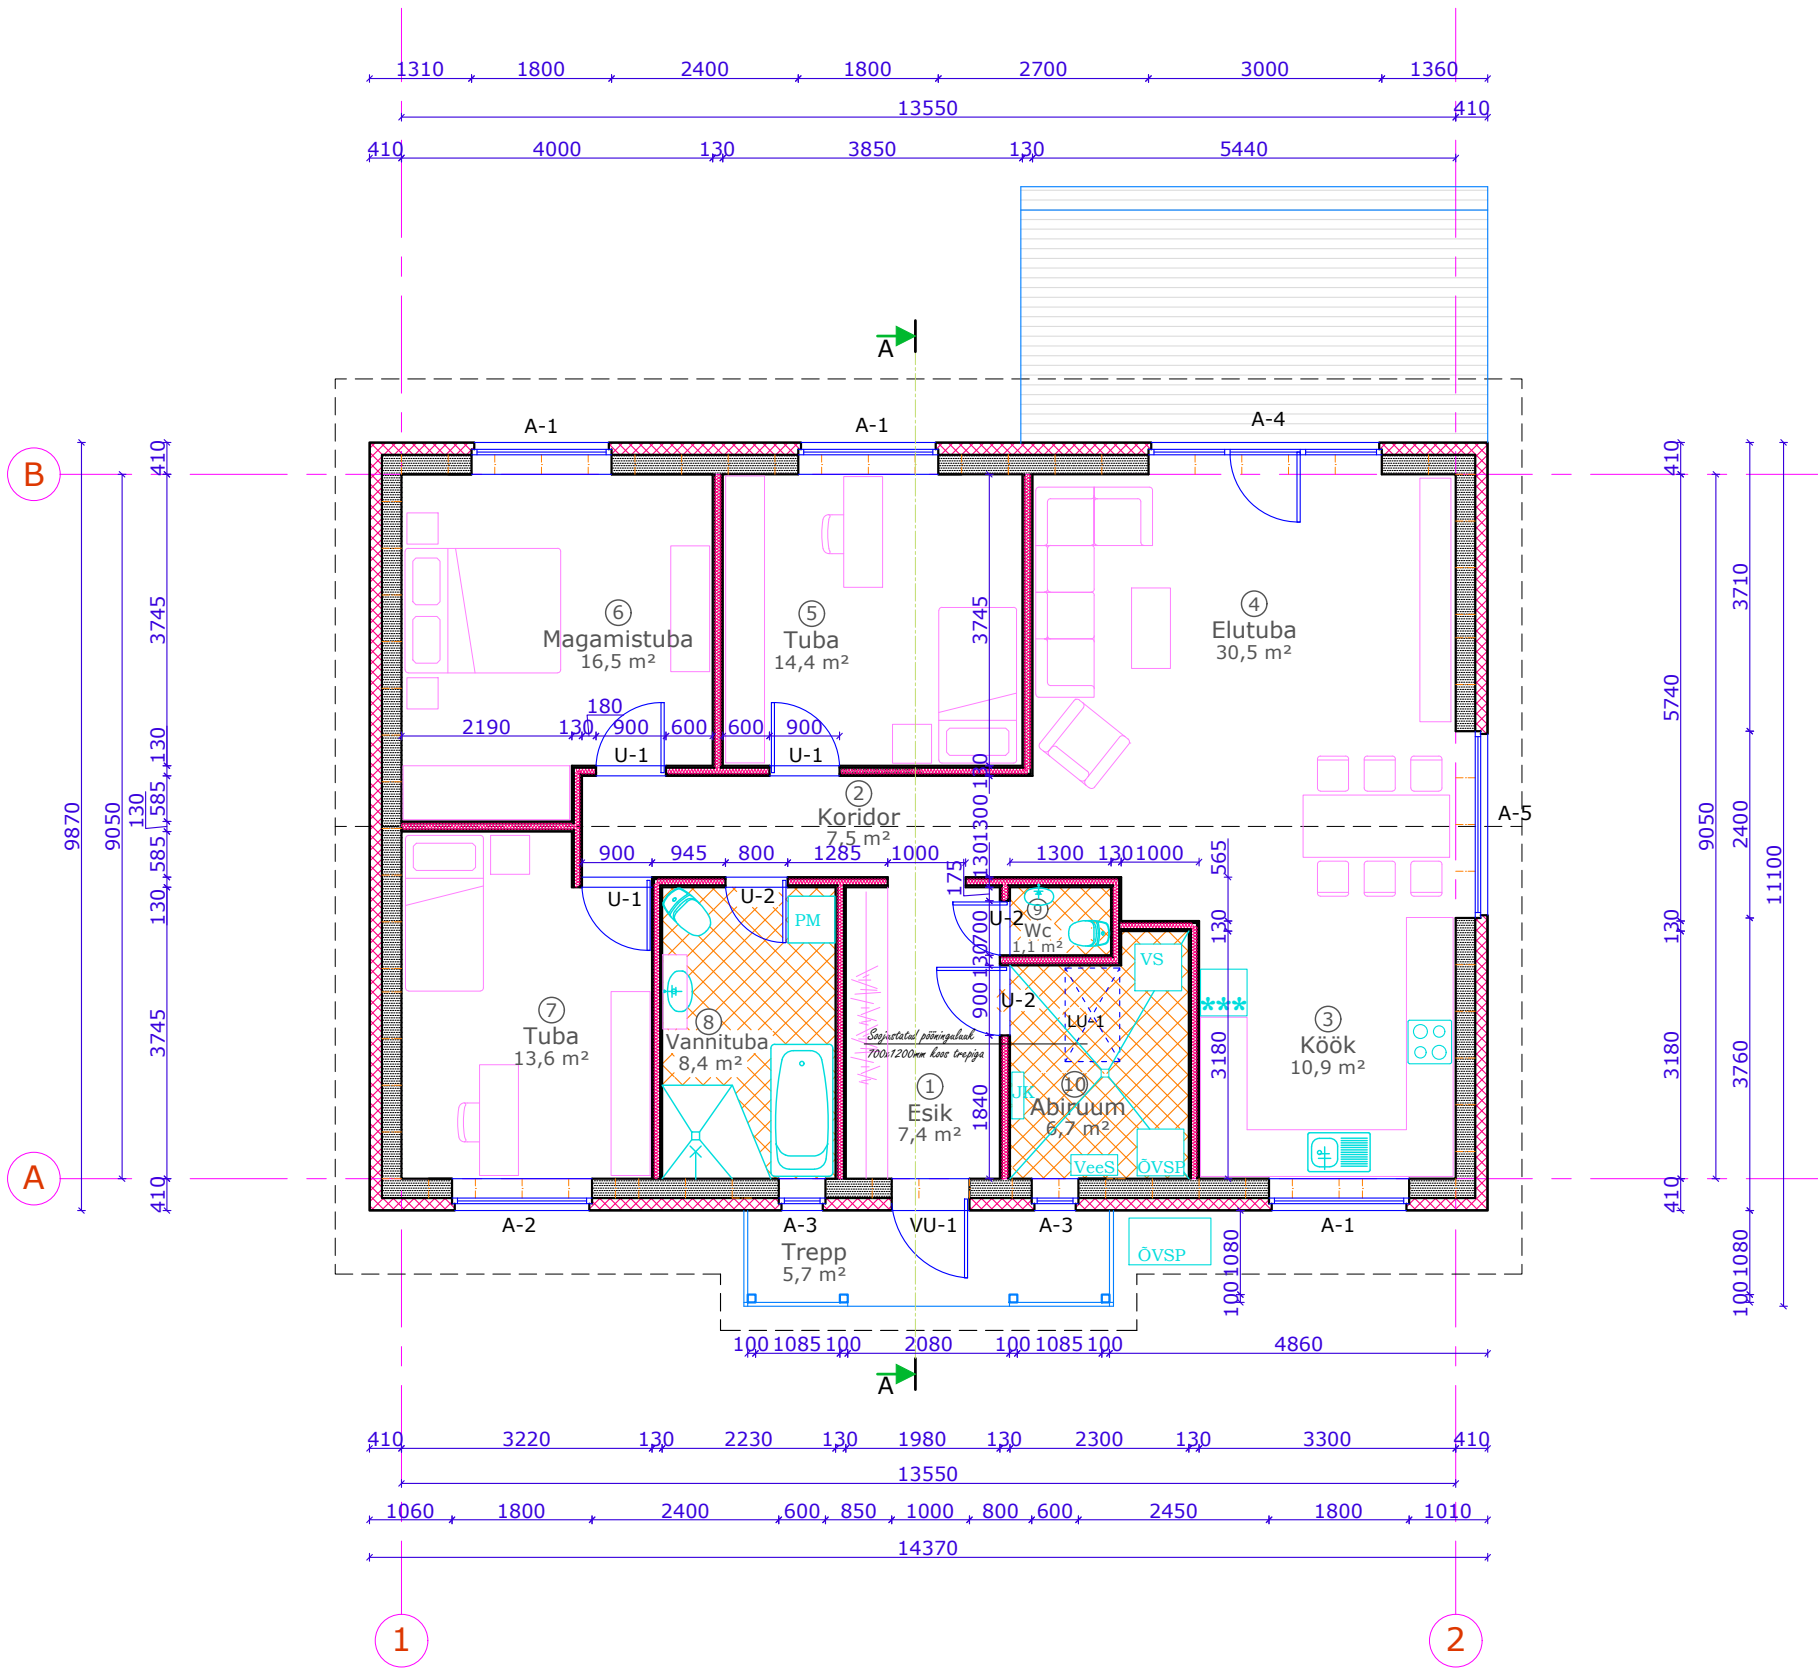

Bauroc-plokkseinad	
Vahtpolüstüroolsoojustus	
Ker.põrandaplaadid	
LVT põrandakate	



OÜ Arbo US
Lõuna 2 Pärnu 80010
tel. 44 42 239
Reg.nr.10356134
EP10356134-0001
Vastutav spetsialist: R. Raie
Projekteerija: R. Kleband

Töö nimetus: ELAMU ehitusprojekt

Asukoht: Kuuse tn 1 Are alevik
Tori vald Pärnumaa

Joonis: PÕHIPLAAN

Töö nr: RP-30/25
Kuupäev: 25.02.2026.a.

Stadium: EP
Mõõt: 1:100
Joonise nr: AR-5-01
Lehe nr: 18 Lehti: 23